
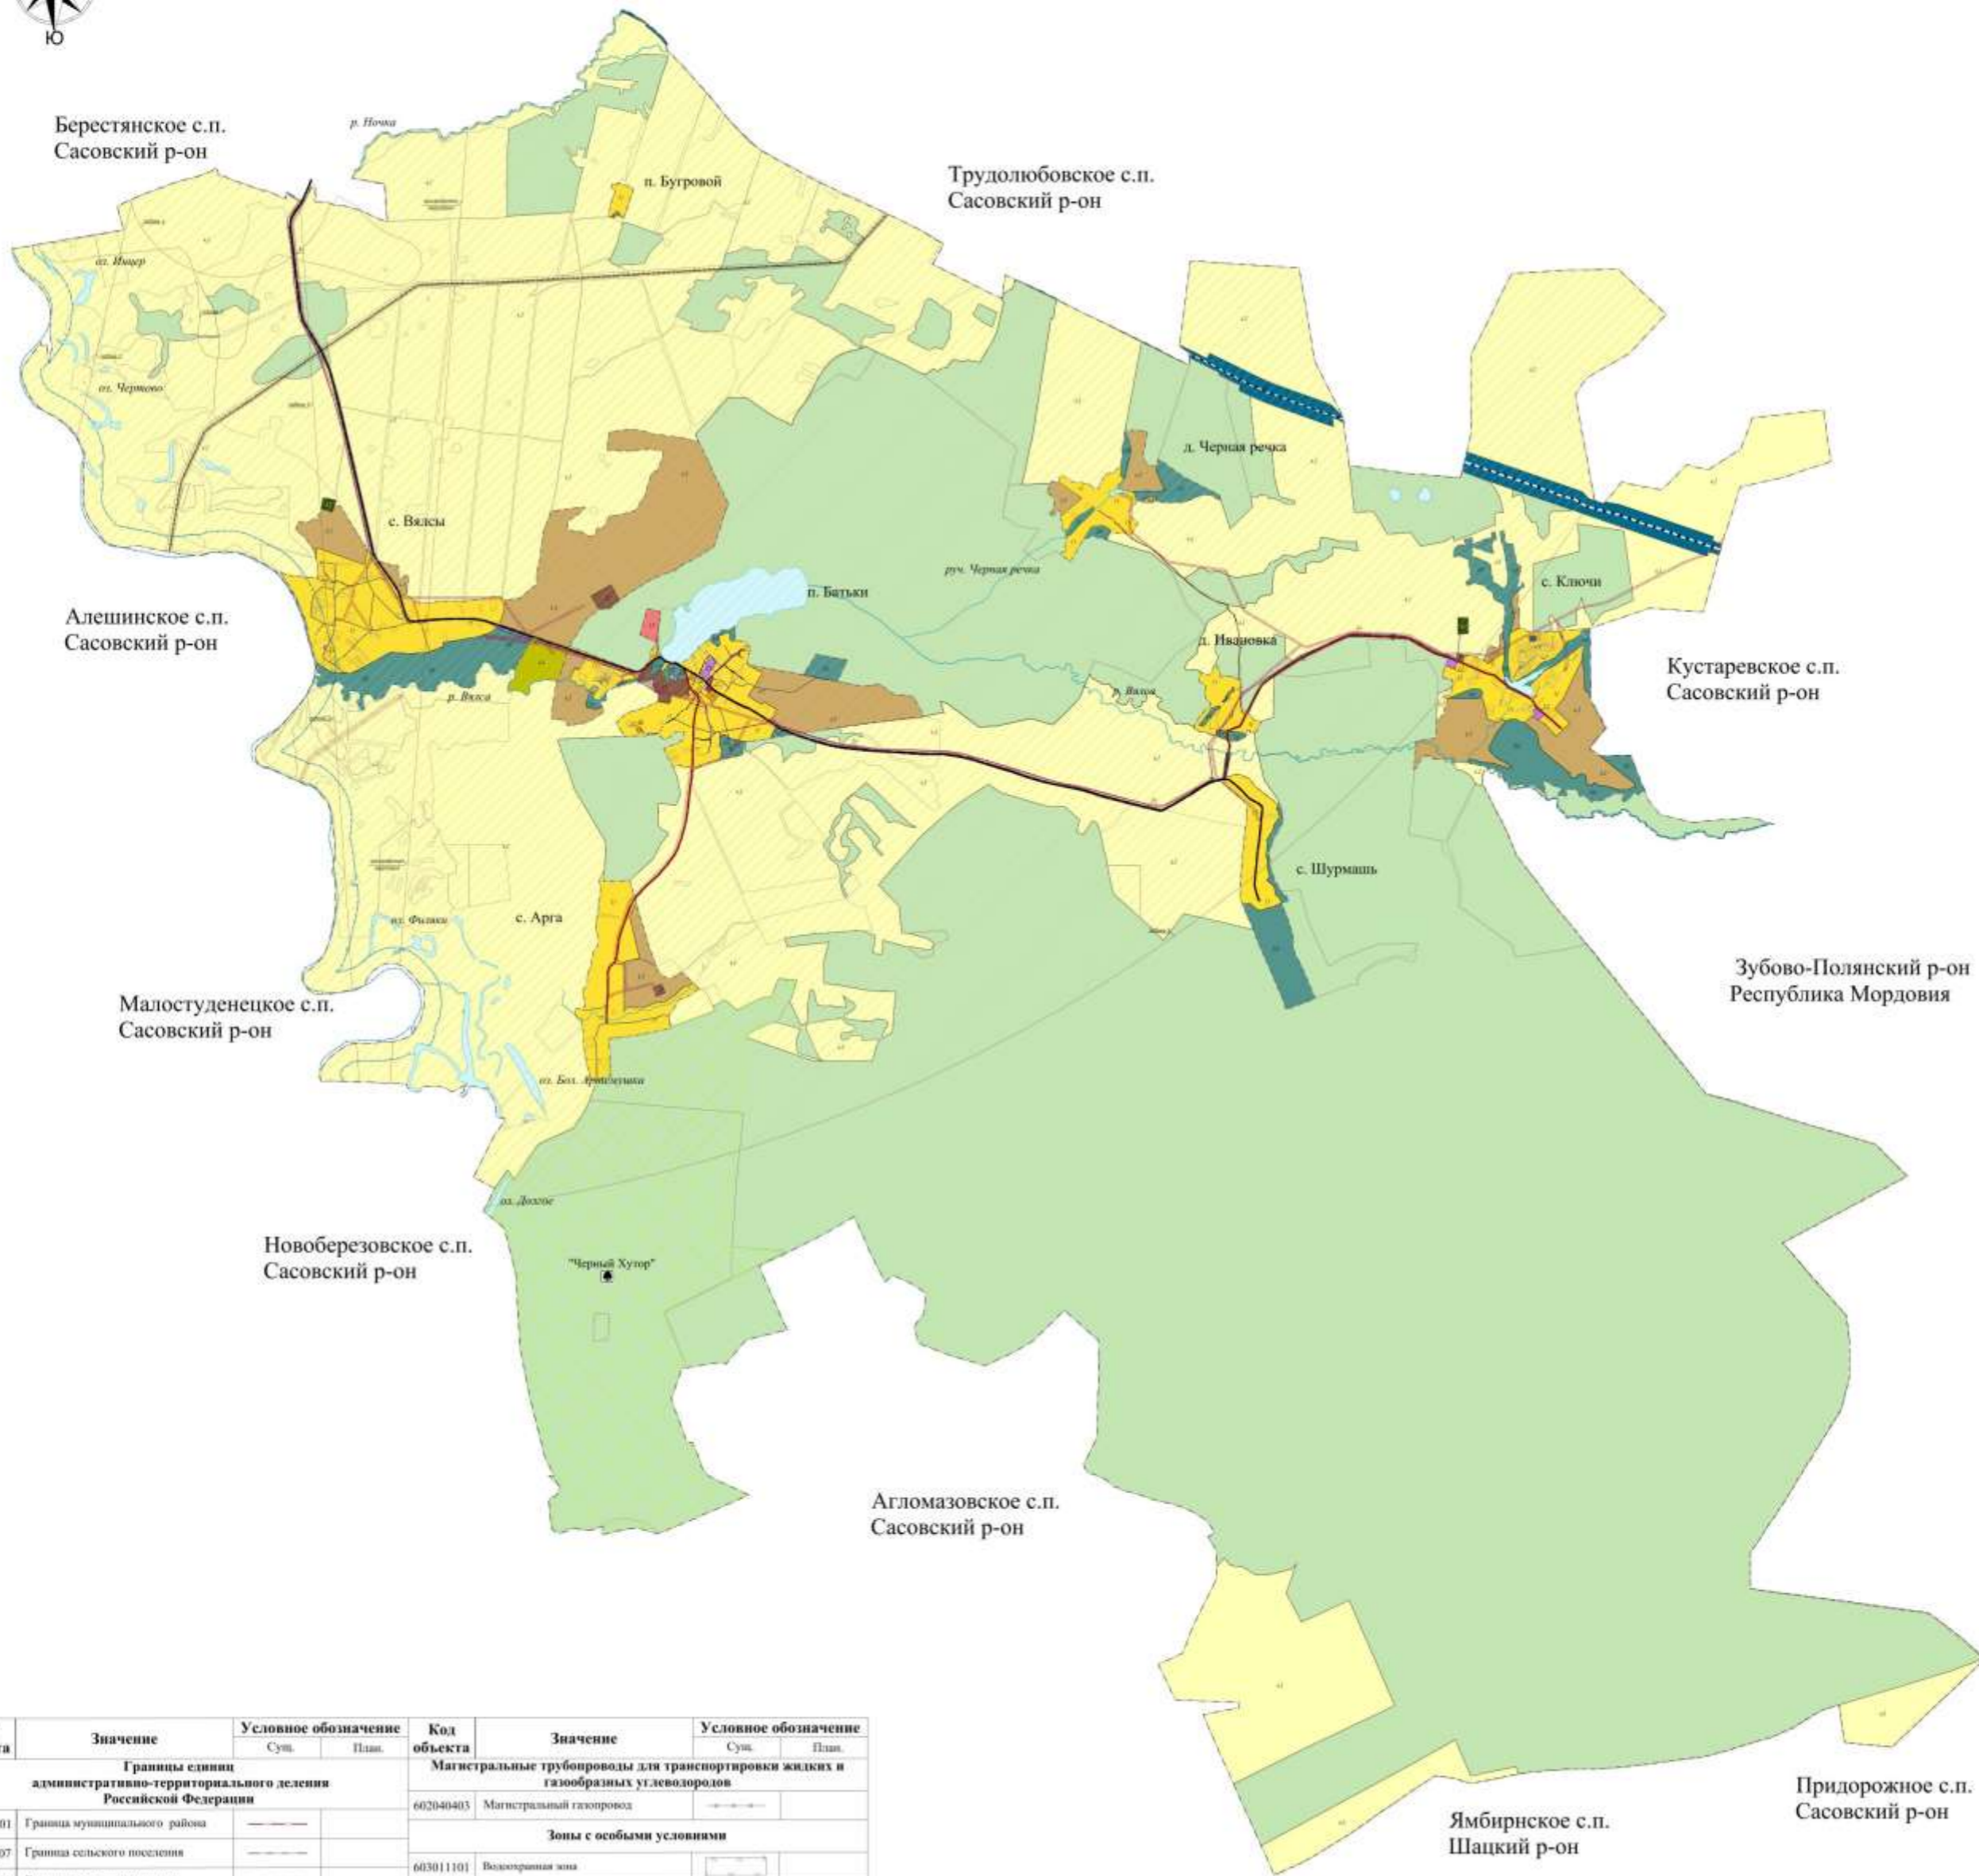


Правила землепользования и застройки муниципального образования - Батьковское сельское поселение Сасовского района Рязанской области

Приложение № 1 к правилам землепользования и застройки муниципального образования - Батьковское сельское поселение Сасовского муниципального района Рязанской области

Карта градостроительного зонирования

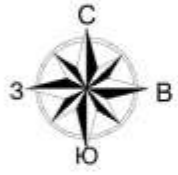

Код объекта	Значение	Условное обозначение		Код объекта	Значение	Условное обозначение	
		Сущ.	План.			Сущ.	План.
Границы единиц административно-территориального деления Российской Федерации							
601010301	Граница муниципального района	— — — —		Магистральные трубопроводы для транспортировки жидких и газообразных углеводородов			
601010307	Граница сельского поселения	— — — —		602040403	Магистральный газопровод	— — — —	
601010400	Граница населенного пункта	— — — —		Зоны с особыми условиями			
Объекты транспортной инфраструктуры							
Автомобильные дороги							
602030302	Автомобильные дороги регионального или межмуниципального назначения	— — — —		603011101	Возвратная зона	— — — —	
602030303	Автомобильные дороги местного значения	— — — —		603011201	Прибрежная защитная полоса	— — — —	
Улично-дорожная сеть сельского населенного пункта							
602030503	Улицы в жилой застройке	— — — —		603010502	Охранная зона газопроводов и систем газоснабжения	— — — —	
Территориальные зоны							
701010101	Зона застройки индивидуальными жилыми домами	1.1		603010503	Охранная зона объектов электросетевого хозяйства	— — — —	
701010102	Зона застройки многоквартирными жилыми домами (до 4 этажей, включая мансарды)	1.2		603011702	Природоохранная территория	— — — —	
701010301	Многофункциональная общественно-деловая зона	3.1		Линии электропередачи (ЛЭП)			
701010302	Зона специализированной общественной застройки	2.2		602040313	Линии электропередачи 35 кВ	— — — —	
701010401	Промышленная зона	3.1		602040315	Линии электропередачи 10 кВ	— — — —	
701010404	Зона инженерной инфраструктуры	3.5		Распределительные трубопроводы для транспортировки газа			
701010405	Зона транспортной инфраструктуры	3.6		602040601	Газопровод высокого давления	— — — —	
701010500	Зона сельскохозяйственного использования	4.2		602040603	Газопровод низкого давления	— — — —	
701010504	Иные зоны сельскохозяйственного назначения	4.3		Сети связи			
701010503	Промышленная зона сельскохозяйственных предприятий	4.4		602041601	Линии связи	— — — —	
701010600	Зоны рекреационного назначения	5.0		Особо охраняемые природные территории			
701010602	Зона отдыха	5.2		605010105	Памятник природы	— — — —	
701010701	Зона кладбищ	6.1					
Земли на которые градостроительные регламенты не распространяются							
702010500	Земли лесного фонда	— — — —					
Поверхностные водные объекты							
706020300	Водоемы (озера, пруды, общедоступный карьер, водохранилища)	— — — —					
706020200	Водотоки (река, ручей, канал)	— — — —					

ГКУ РО "Центр градостроительного развития Рязанской области"	Страницы	Листы	Листов
Карта градостроительного зонирования	II		
	Масштаб		
	М 1:35000		
Копировал	Формат А1		